

Piano di zonizzazione acustica, mappatura
acustica e piano di risanamento acustico del
territorio comunale di Vasanello

REGOLAMENTO CEE 2003/86 E 2001/80 - OBIETTIVO 5b
ASSE II - SOTTOPROGRAMMA 4 - MISURA 4.4.2


Studio Tecnico Dott. Ing. Franco Pannofino
Via Cassina n. 511 - 00177 Roma



Elaborato:
- Analisi della distribuzione demografica
esistente e prevista dal P.R.G.

Tav.:
PDZA
03

Data: MAG/2000 Data: 1:5.000

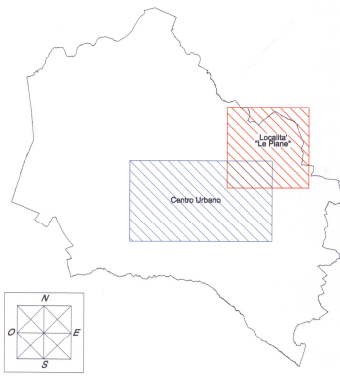


ZONA (P.R.G.)	SUPERFICIE m²	POPOLAZIONE PREVISTA DAL P.R.G.		POPOLAZIONE INSEDIATA		RAPPORTO Pop. Inesistente Pop. Totale
		N. Abitanti	Densità (ABIT/HA)	N. Abitanti	Densità (ABIT/HA)	
A	49.210	631 (a)	127 (a)	490	99	78,0 %
B	87.400	1300 (a)	148 (a)	1234	141	95,2 %
B ₁	7.700	54 (a)	70 (a)	40	52	74,2 %
B ₂	157.500	1114 (a)	70 (a)	968	63	90,0 %
C	27.110	542 (a)	200 (a)	228	84	42,0 %
C ₁	58.430	412 (a)	70 (a)	174	30	42,8 %
C ₂	91.740	593 (a)	65 (a)	359	39	60,0 %
C ₃	287.880	787 (a)	29 (a)	132	5	17,2 %
C ₄	101.100	148 (a)	15 (a)	0	0	0,0 %
D	84.238	112 (a)	13 (a)	4	0,47	3,6 %
TOT.	847.870	5583 (a)	67 ab/ha	3559 (a)	48 ab/ha	68,6 %

- N.B.:
- (1) - Popolazione complessiva nelle previsioni di P.R.G.
 - (2) - La popolazione attualmente residente nel Comune di Vasanello è pari a 3.888 abitanti (Ufficio Anagrafe Comunale, dato aggiornato al 30/06/2000) di cui 3.659 residenti nel centro urbano e 229 in zona agricola.
 - (3) - La popolazione per ogni area omogenea (secondo la zona "C" e la sottizona "B1") è stata ricavata a partire dalla volumetria prevista dal P.R.G. calcolando una corrispondenza volumetrica/abitante pari a 170 mc/ab.
 - (4) - Fonte dati: P. P. del Centro Storico e P. P. zona "Thalassia".
 - (5) - Nella sottizona "C1" è permessa la costruzione di alloggi unifamiliari nei singoli lotti per quattro o sei alloggi all'indante, in stato considerato l'insediamento di n. 29 nuclei familiari (uno per ogni lotto) di 4 persone.

Nella zona "E" di P.R.G. (Zone Agricole) densità di popolazione prevista così come quella insediata è di poco superiore a 1 ab/ha. In particolare il P.R.G. prevede per tali zone un'insediamento in tre sottizoni:
- "E1-Agricoltura normale" in cui sono consentite costruzioni a servizio diretto dell'agricoltura (indice fondiario<0,02 mc/m²) e costruzioni residenziali (indice fondiario<0,05 mc/m²) su lotti minimi di superficie pari a 1 ha. E' vietata la realizzazione di volumetrie superiori a quelle spettanti ad una superficie di 1 ha su un singolo lotto;
- "E2-Agricoltura con vincolo idrogeologico" in cui è vietato qualsiasi intervento che possa alterare l'assetto e l'andamento naturale del suolo;
- "E3-Agricoltura con vincolo idrogeologico e boschi" in cui è consentita solo la realizzazione di manufatti per il ricovero dei prodotti agricoli su lotti minimi di 3 ha e per una volumetria massima di 60 mc.

TAV. 03/ a - b

DENSITA' DI POPOLAZIONE NELLE PREVISIONI DEL P.R.G. (Scala 1: 5.000)

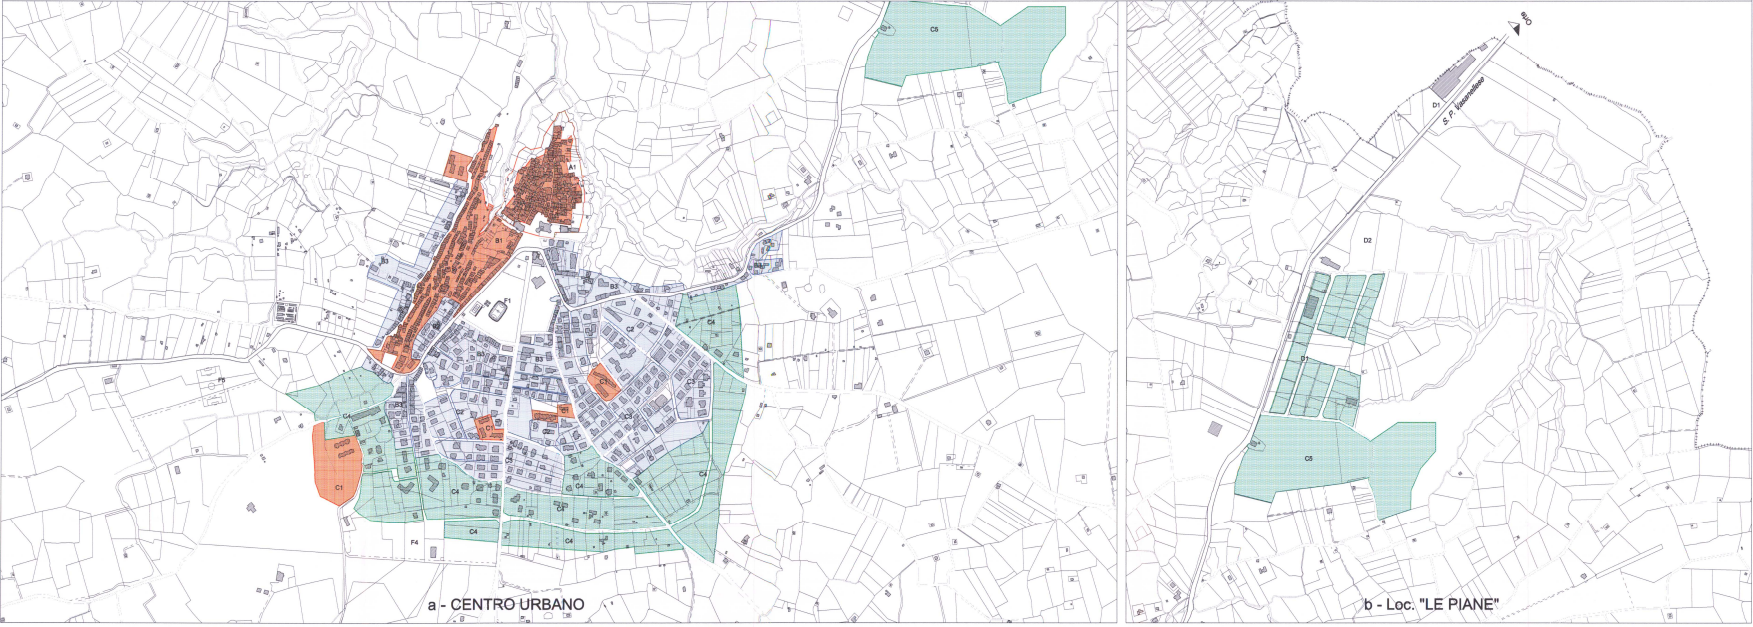

LEGENDA

Densità di popolazione prevista dal P.R.G.: > 120 ab/ha


Densità di popolazione prevista dal P.R.G.: compresa tra 60 e 120 ab/ha

Densità di popolazione prevista dal P.R.G.: < 60 ab/ha

LEGENDA

TAV. 03/ c - d

DENSITA' DI POPOLAZIONE INSEDIATA (Scala 1: 5.000)

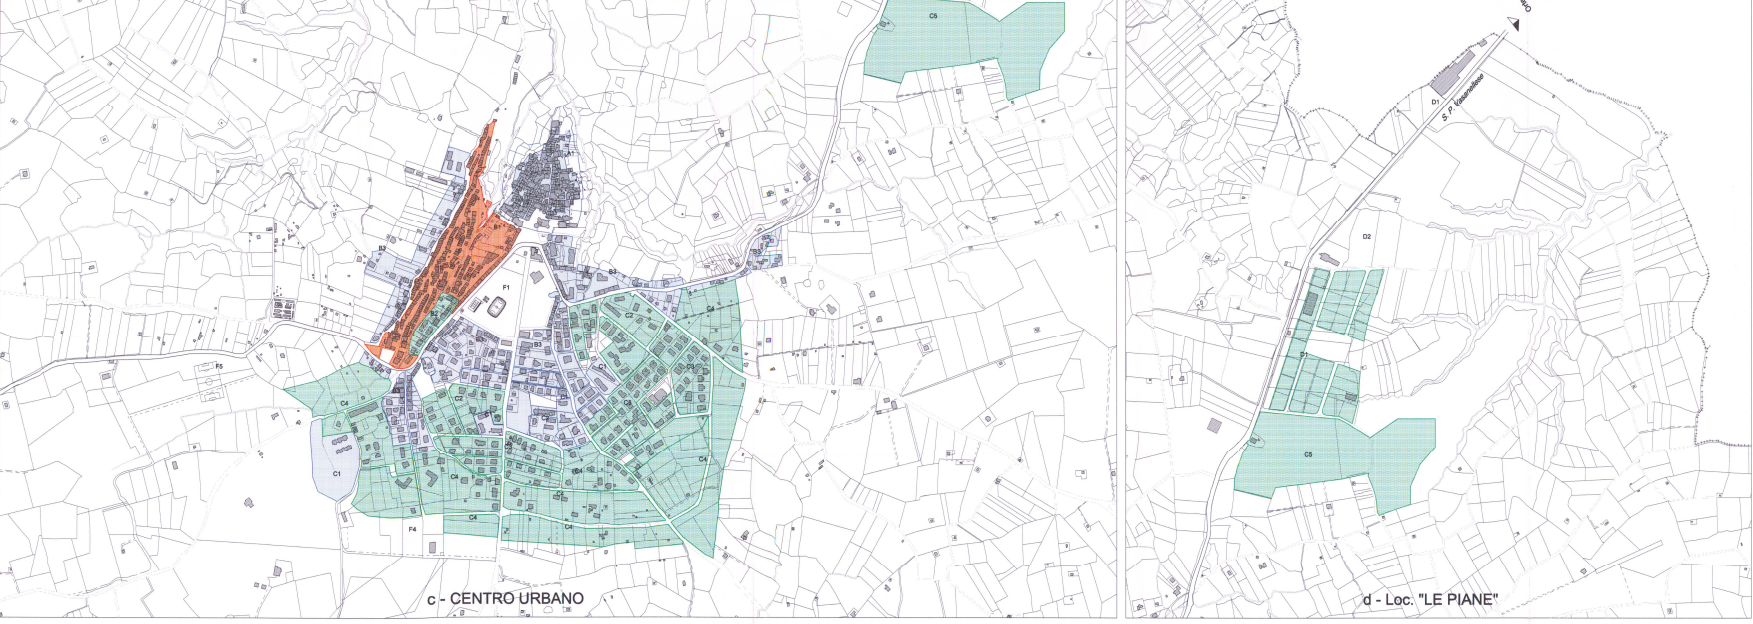

LEGENDA

Densità di popolazione insediata: > 120 ab/ha

Densità di popolazione insediata: compresa tra 60 e 120 ab/ha

Densità di popolazione insediata: compresa tra 0 e 60 ab/ha

LEGENDA