



**COMUNE  
DI  
VASANELLO**  
Provincia di Viterbo

**VARIANTE  
AL PIANO PARTICOLAREGGIATO  
DEL QUARTIERE "PRATICARE"**

SETTORE D  
ISOLE 27 - 28

SCALA : 1:200

TAV. N. 7

DATA: 26/03/2007 AGG: 07/11/2008

COMMITTENTE:

Comune di Vasanello

PROGETTISTA:

arch. Valentina Frateccoli

**LEGENDA**

DESTINAZIONI D'USO

PERILISTRO DI FRS

PERILISTRO DI SETTORE

SEDE VIARIA

MARCIAPIEDE

AREE DI "RISULTA" - RISPETTO ALLA SEDE VIARIA

VERDE PUBBLICO

VERDE PRIVATO

PARCHEGGIO PUBBLICO

PARCHEGGIO PRIVATO

AREE ATTRIEZZATE

SPAZI DI AGGREGAZIONE

INTERVENTI EDILIZI

ALLINEAMENTO ORIGINALE

DEMOLIZIONI PIAZZALI O TOTALI



DEMOLIZIONI E RICOSTRUZIONI - UNITA' MINORI DI INTERV. (art. 28 L.457/78)

AMPLIAMENTI PER SOPRASTRUTTURE


AMPLIAMENTI PER TRASLAZIONI PIAZZALE E DI FACCIATA

AMPLIAMENTI PER RICOMPENSAZIONE VOLUMETRICA


NUOVA EDIFICAZIONE SU AREE LIBERE

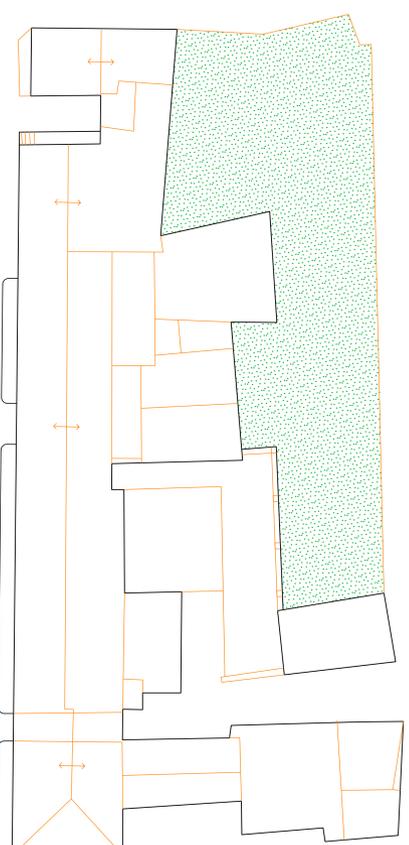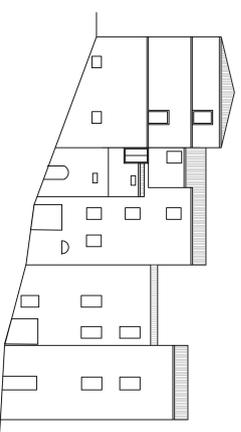

PIAZZA DELLA REPUBBLICA

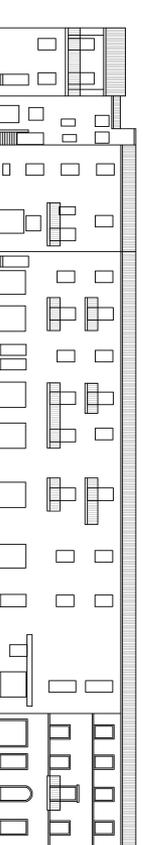


PIAZZA DELLA REPUBBLICA

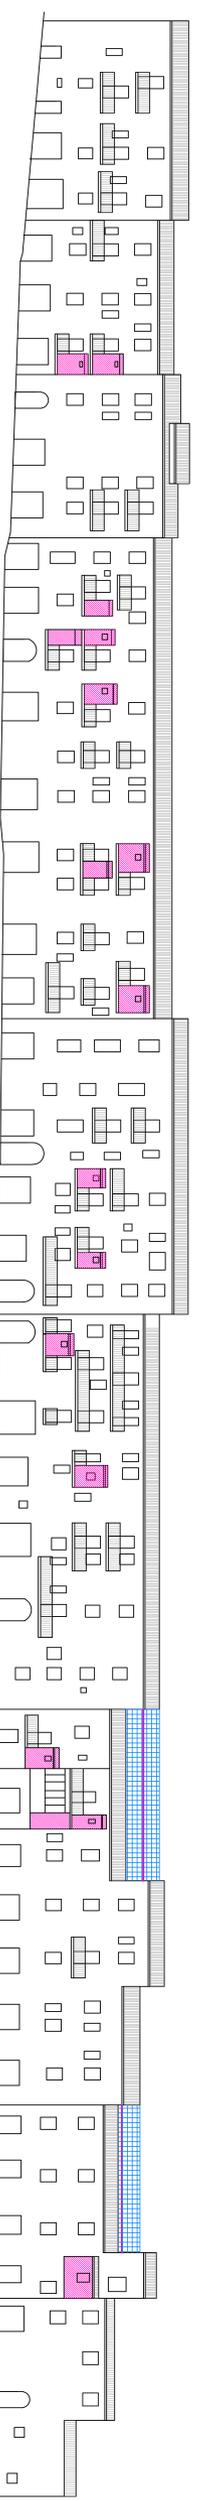

VIA DEL TAGLIONE

VIA DEL TAGLIONE

VIA S. ANTONIO

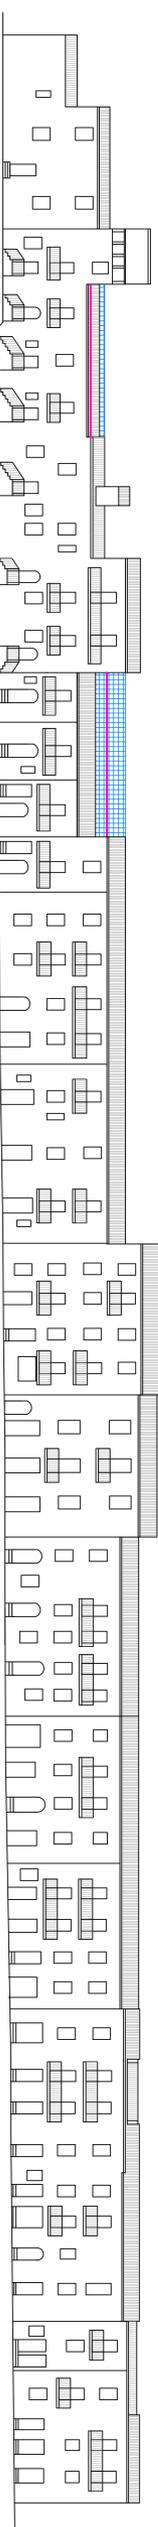

VIA S. ANTONIO

PIAZZA DELLA REPUBBLICA

SETTORE D - ISOLA 27

SETTORE D - ISOLA 28