




Struttura aperta in ferro




Struttura chiusa in ferro




Struttura aperta in legno

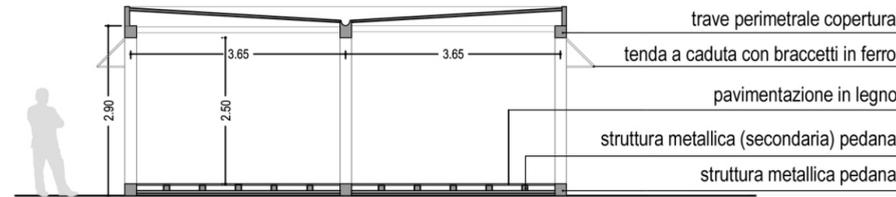


Sezione longitudinale gazebo - scala 1:100

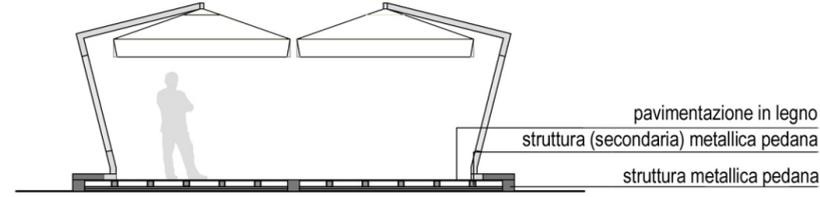


Sezione longitudinale pedana con ombrelloni - scala 1:100

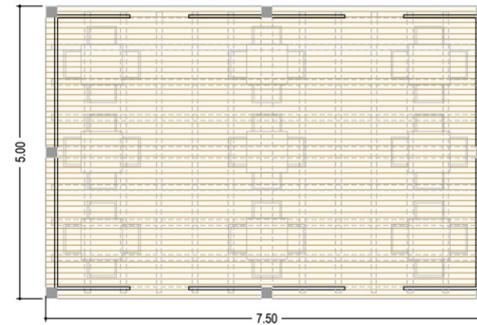


Pianta gazebo (2 moduli) - scala 1:100

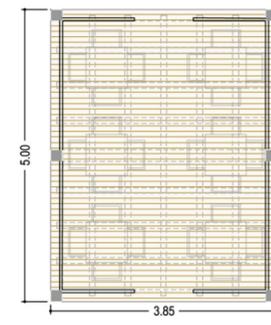


Pianta gazebo (1 modulo) - scala 1:100

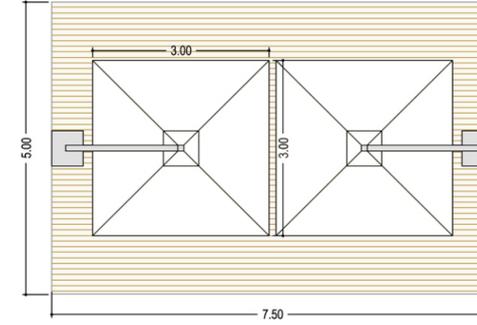


Pianta pedana con ombrelloni - scala 1:100

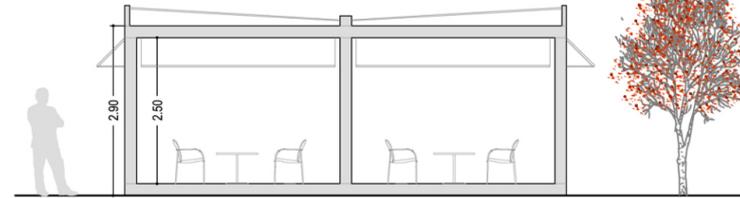

Prospetto frontale gazebo (aperto) - scala 1:100

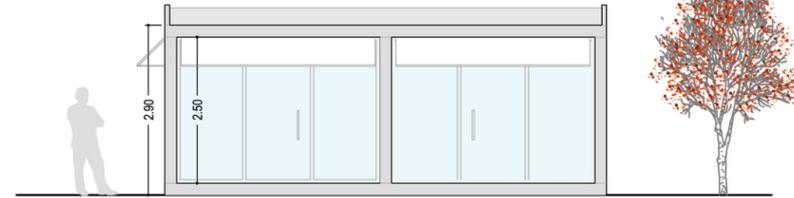

Prospetto frontale gazebo (chiuso) - scala 1:100

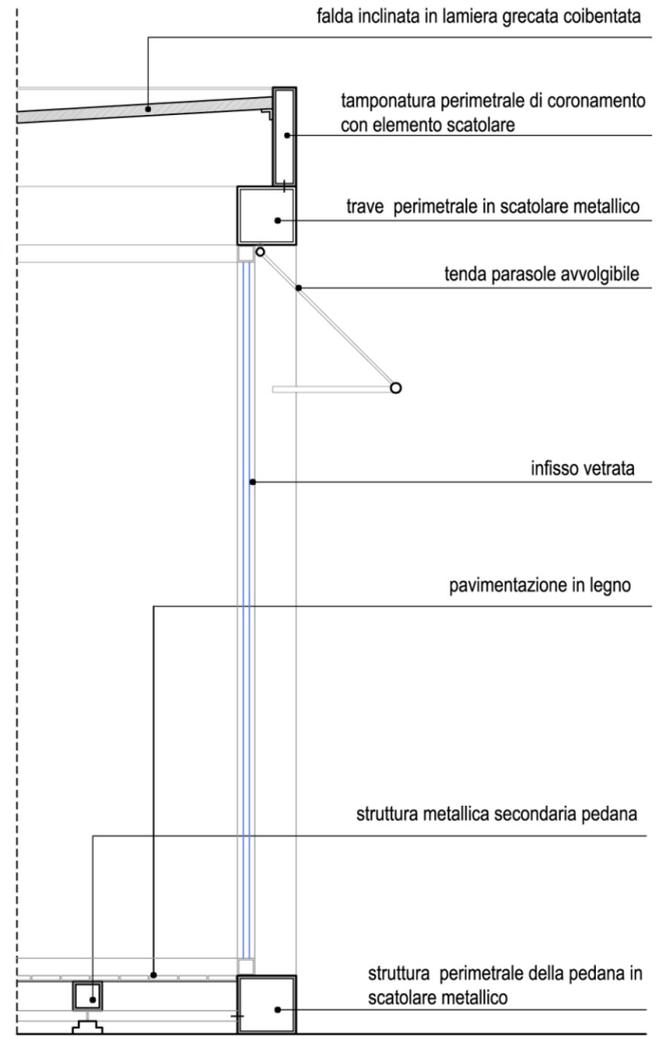

Particolare costruttivo gazebo - scala 1:20



Rendering con inserimento fotografico



Rendering con inserimento fotografico